
新办公室 · 现状底图（上下楼）

比例 1:100 · 1 格 = 1 m = 纸上 1 cm · 上 = 后墙（南），下 = 临街玻璃门面（北）· 两层左右对齐，楼梯上下对应 · 打印选「实际大小 / 100%」

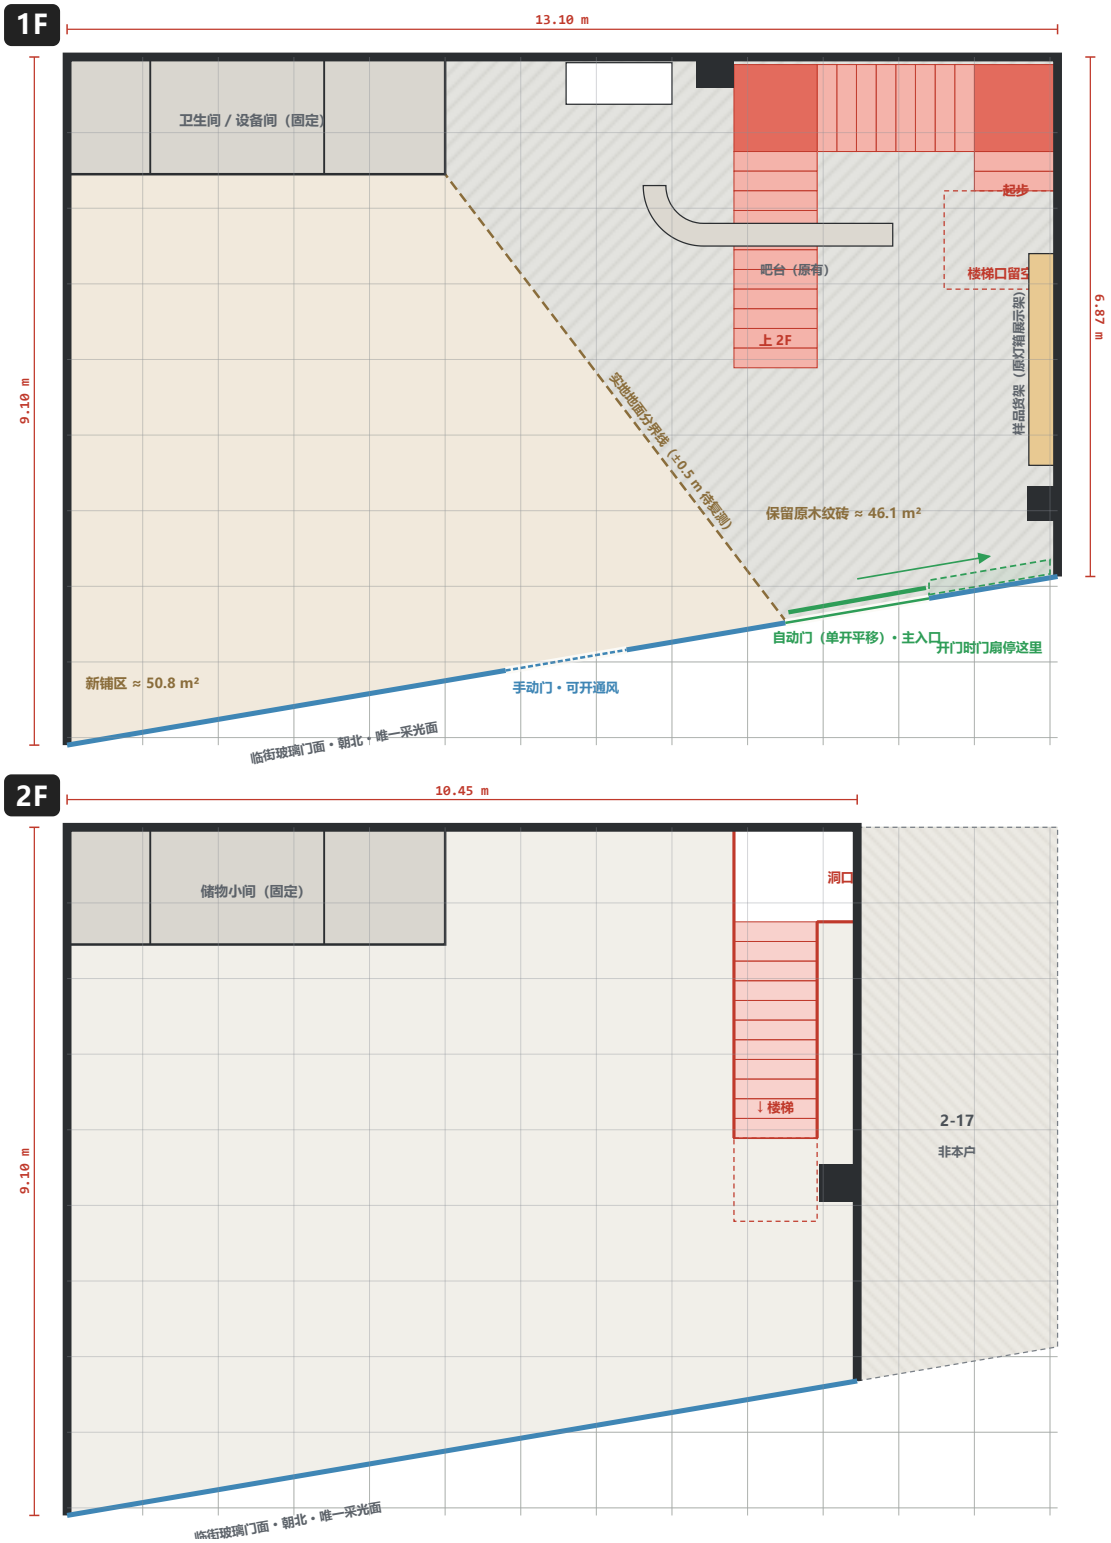

自动门单开平移：门洞约 1.9 m，开门时门扇向右平移停到右侧固定玻璃内（±0.2 m 待复测）

0 1 2 3 4 5 m

备注：