
方案一

保留吧台及员工桌，由于一楼吧台与管井门距离有限，将茶水间移至二楼。




1F

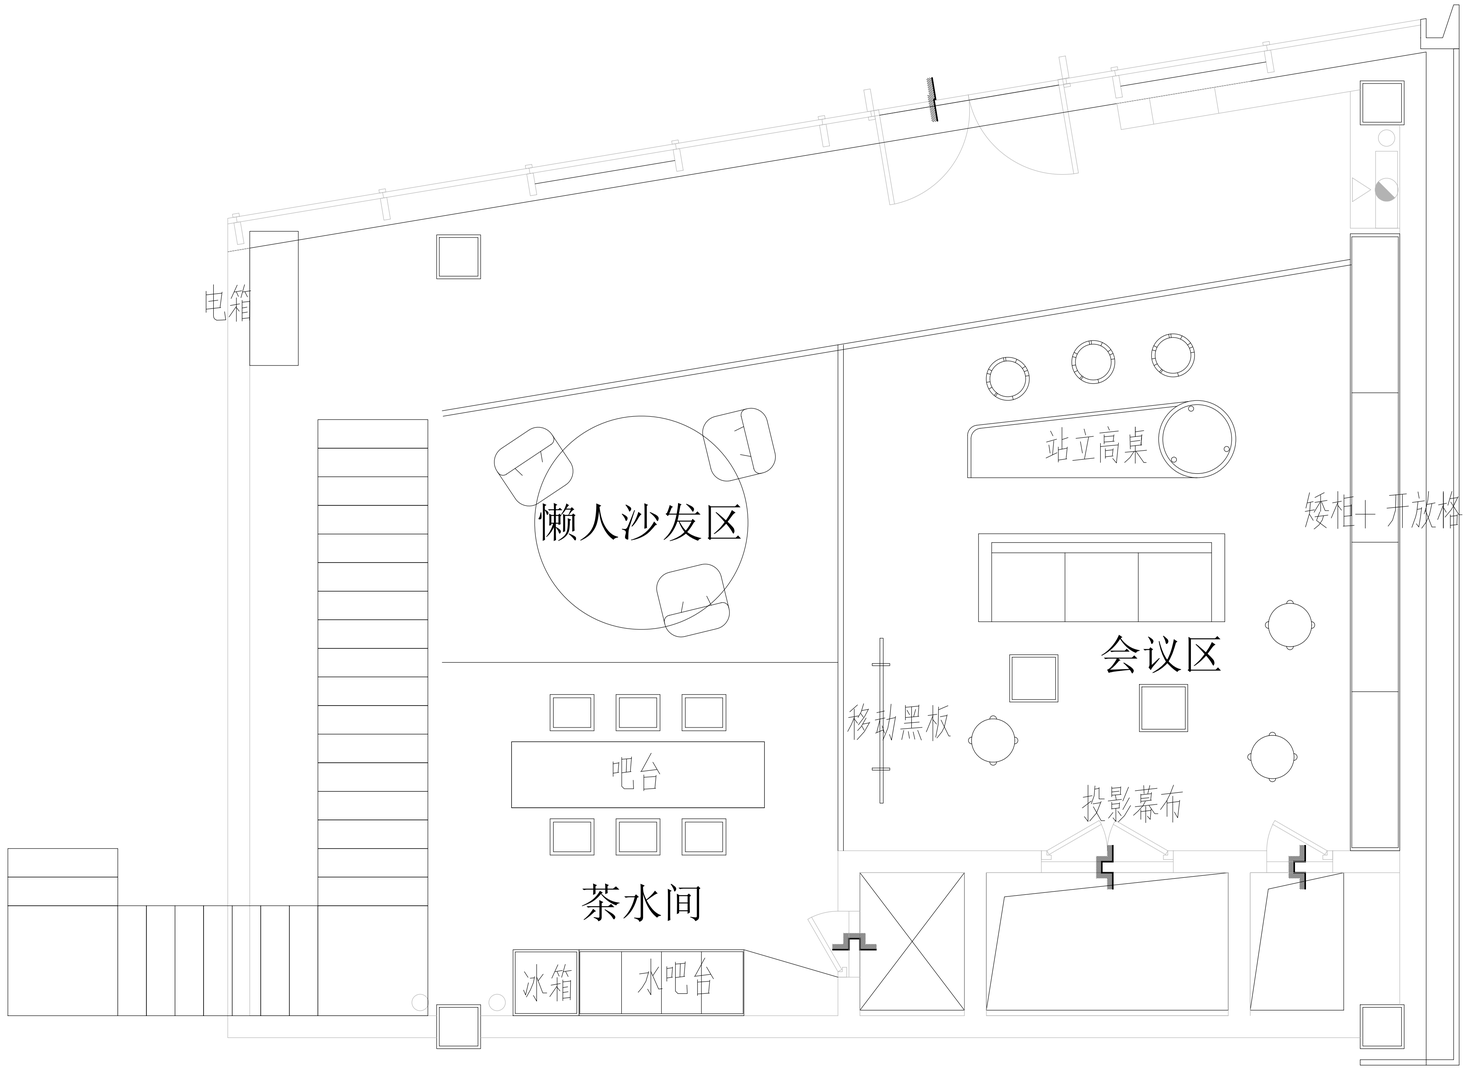


2F

方案二


保留员工桌，拆除吧台，茶水间可设一楼。

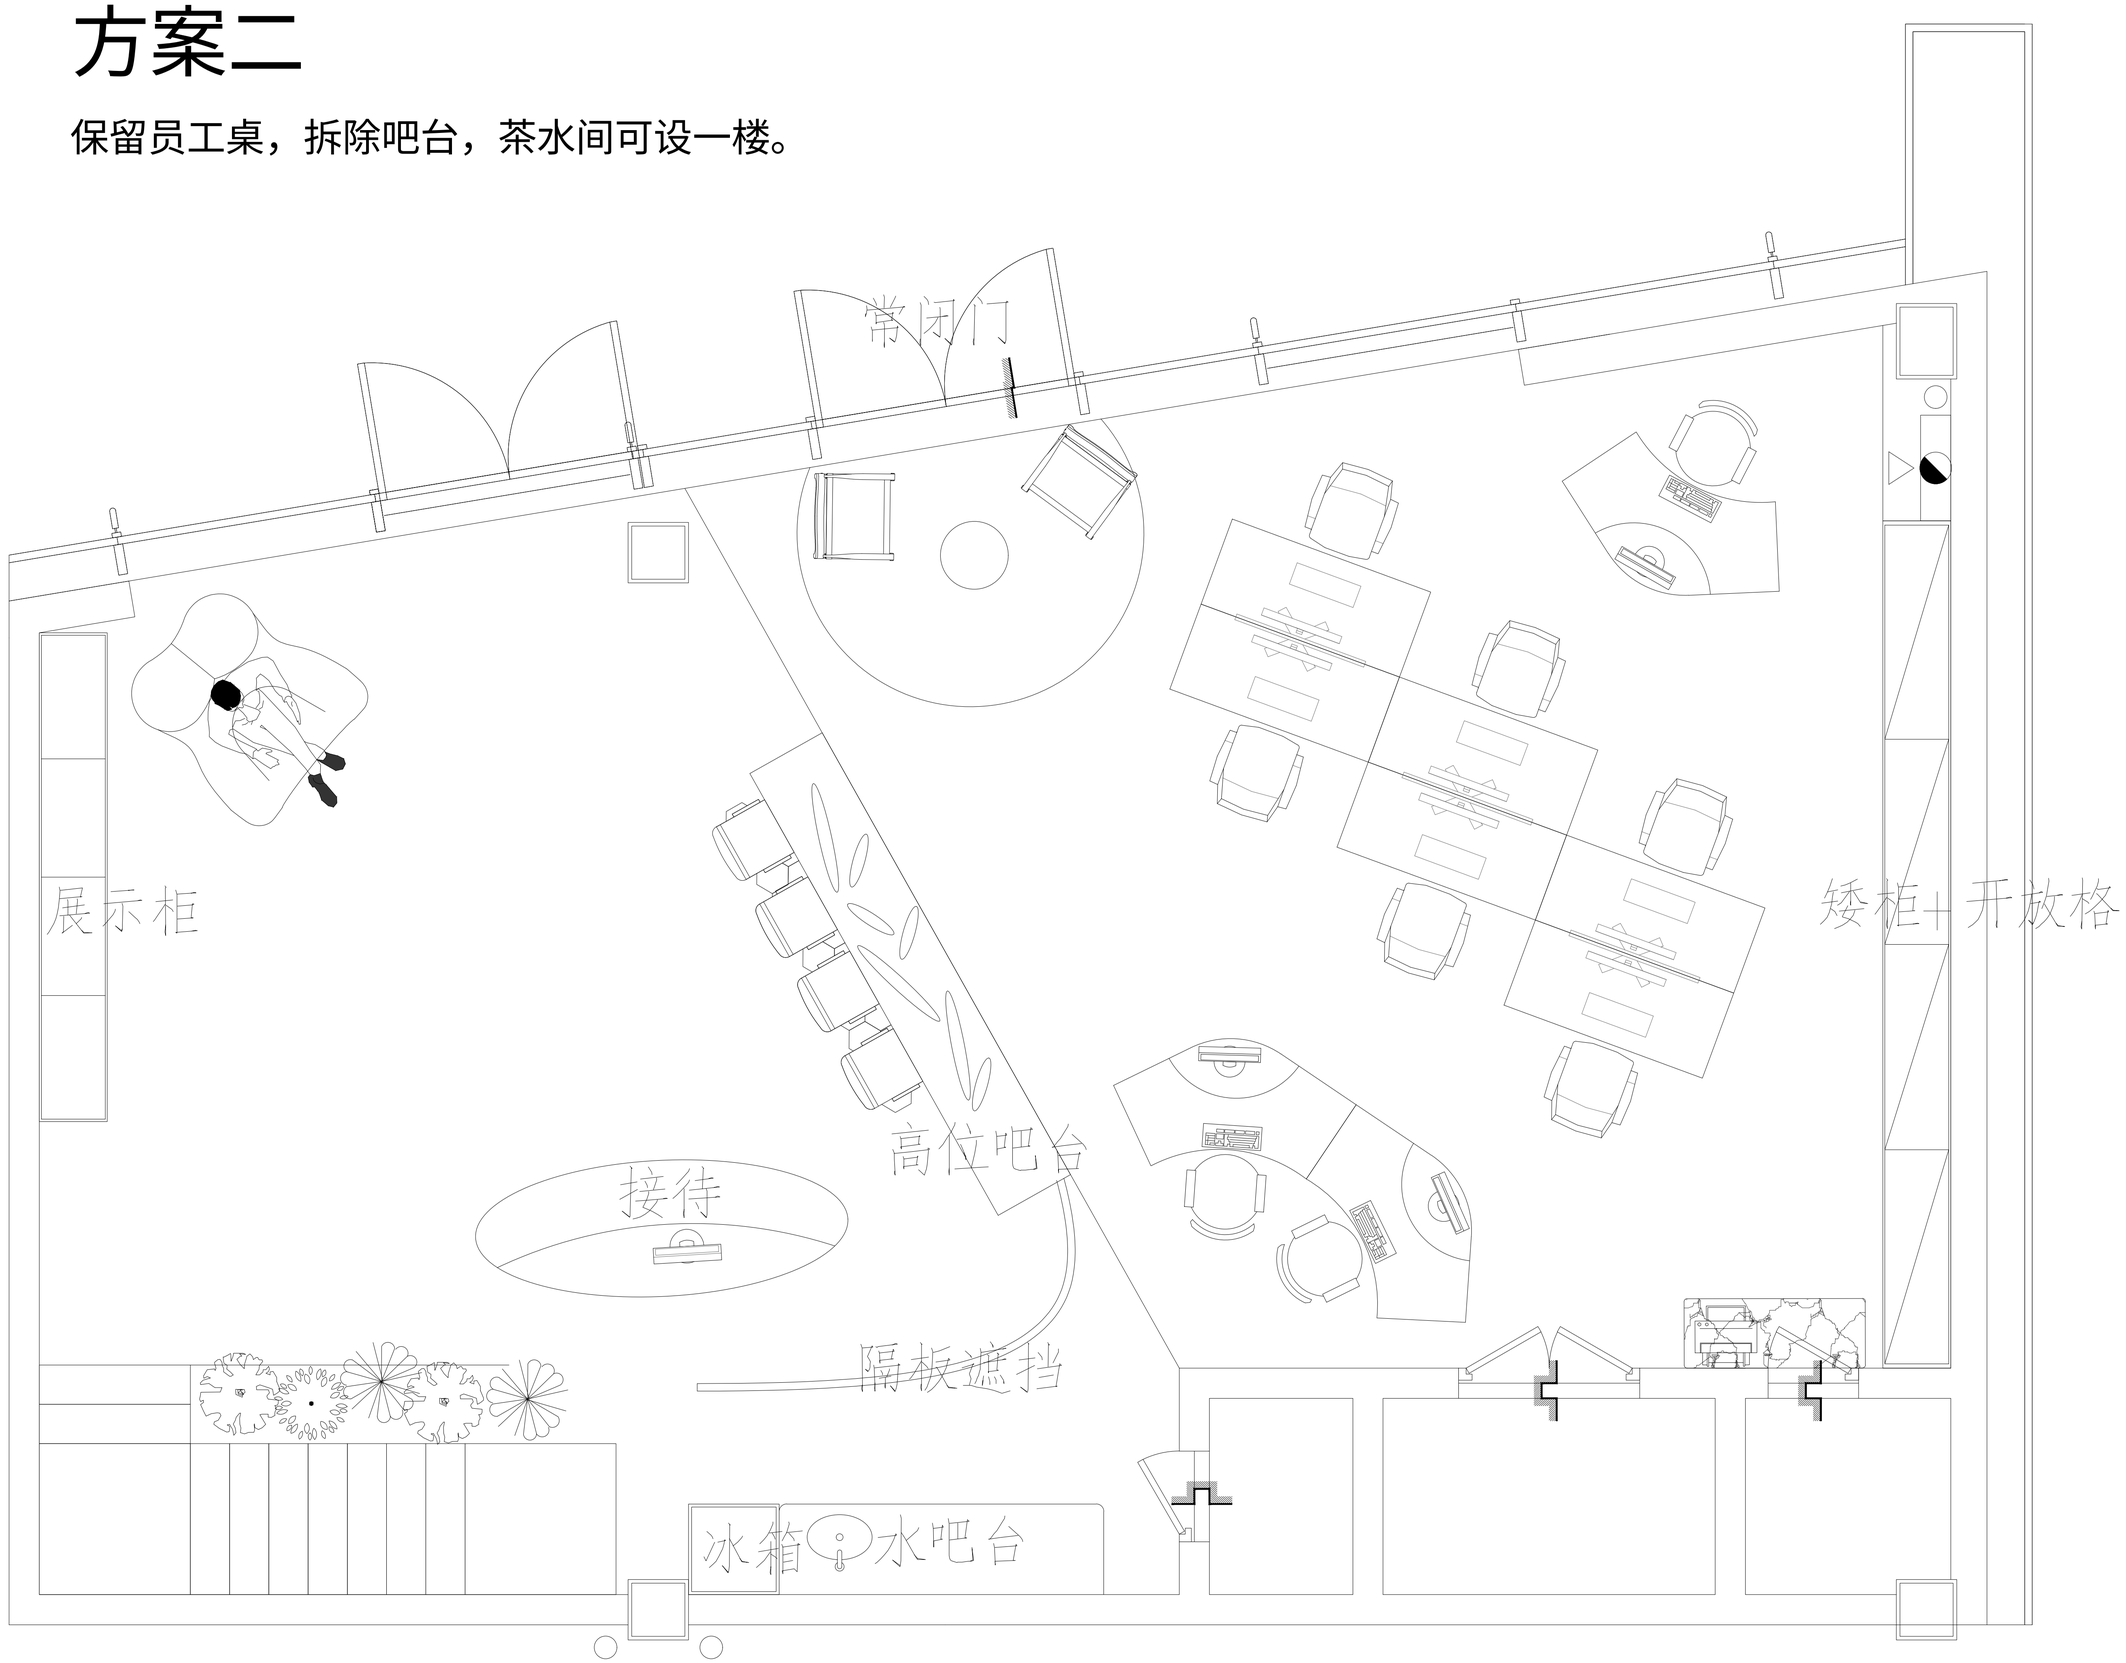

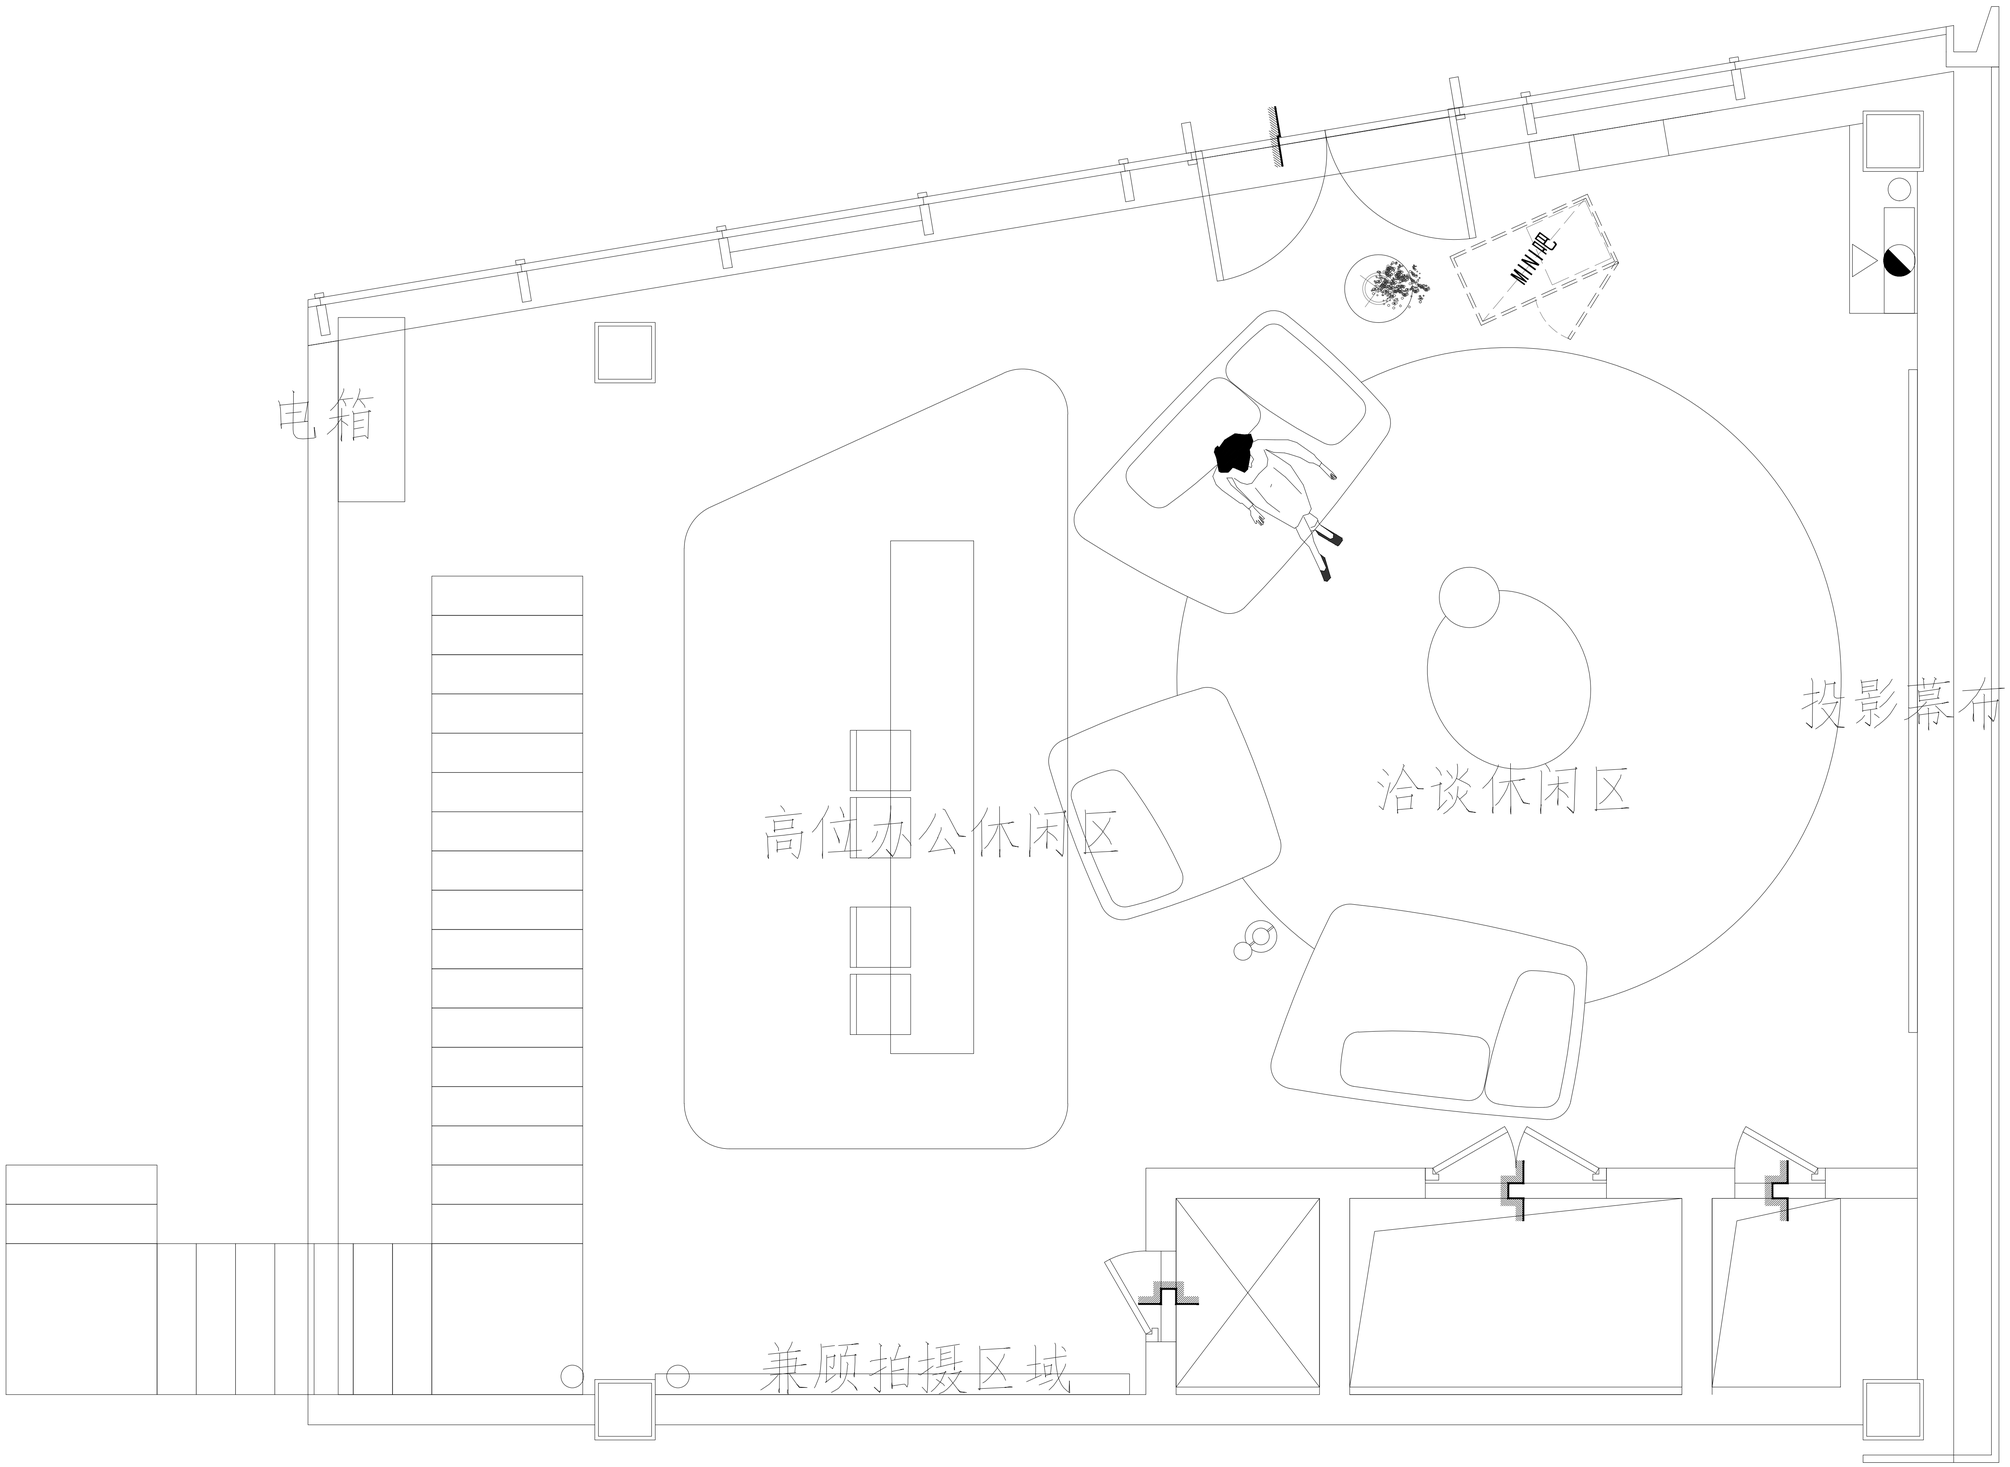

电箱
MINI吧
高位办公休闲区
洽谈休闲区
投影幕布
兼顾拍摄区域

方案三

拆除吧台及员工桌，茶水间设于一楼。

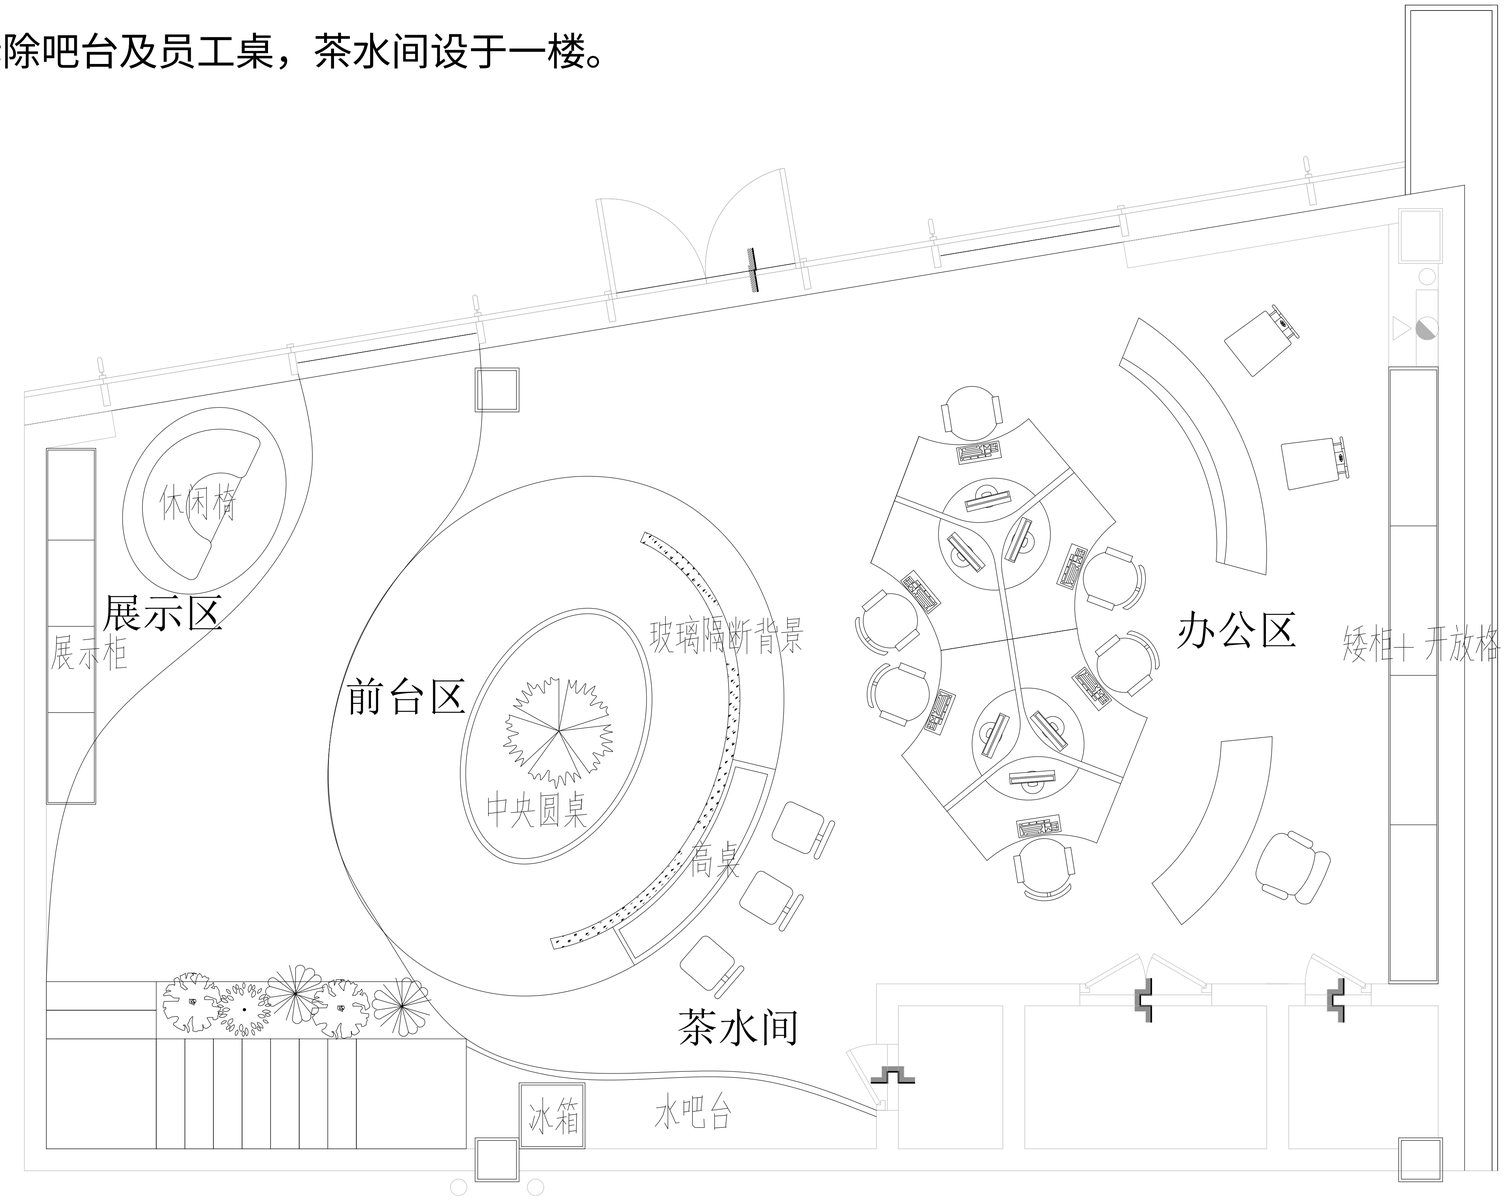

1F

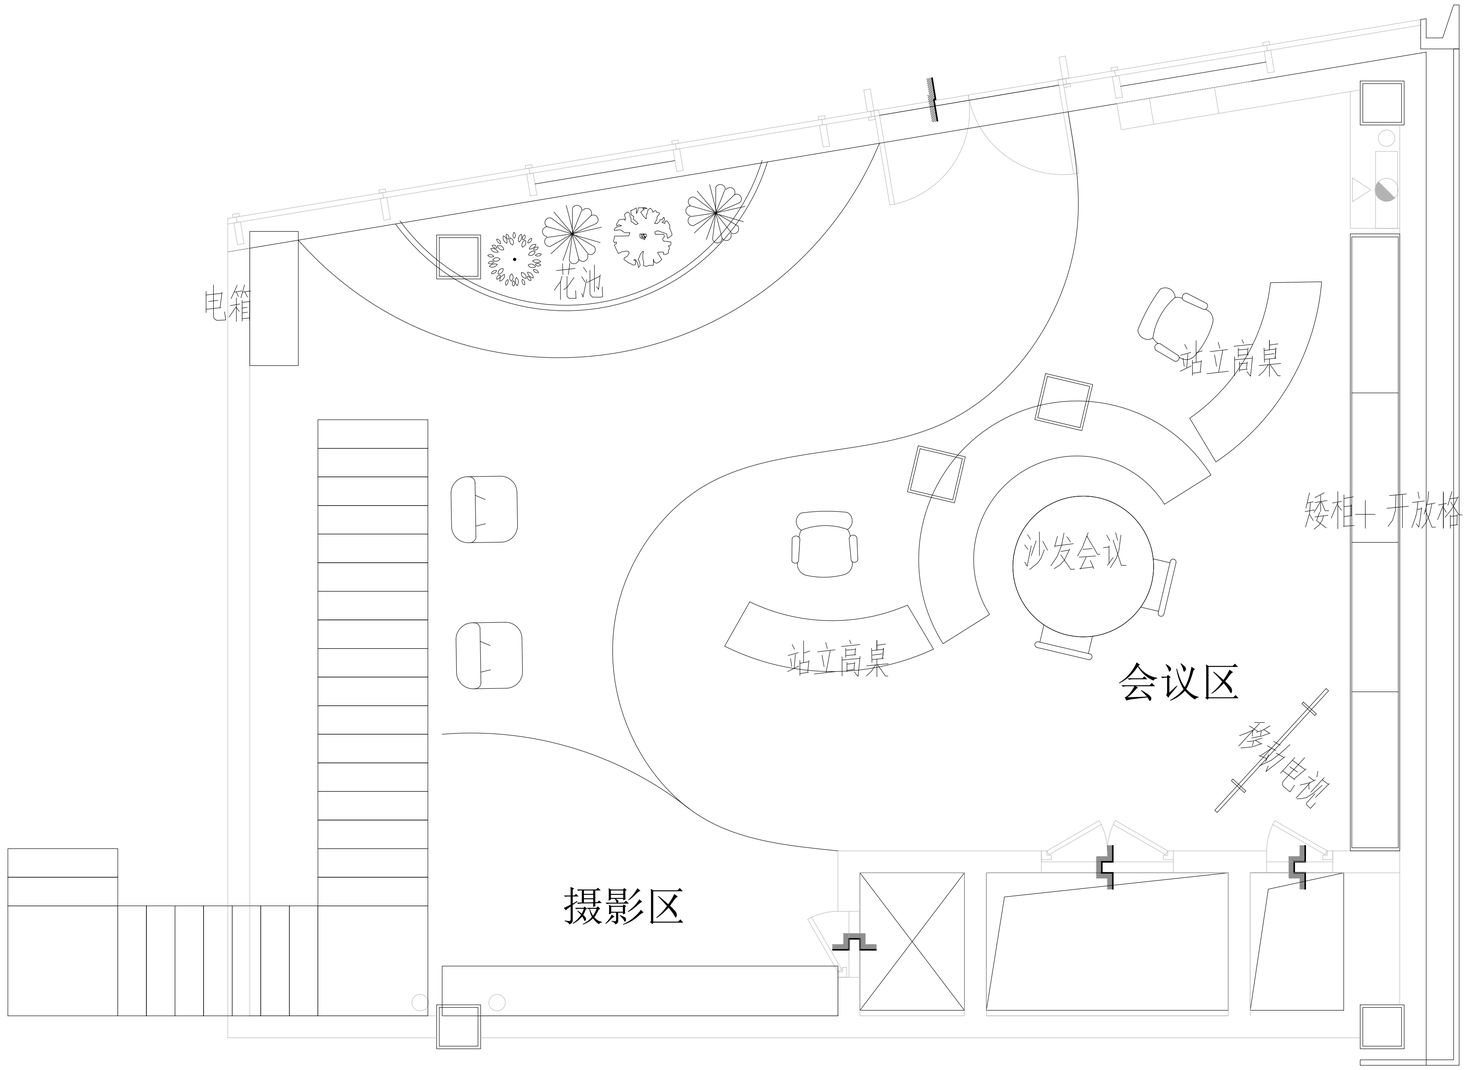

2F