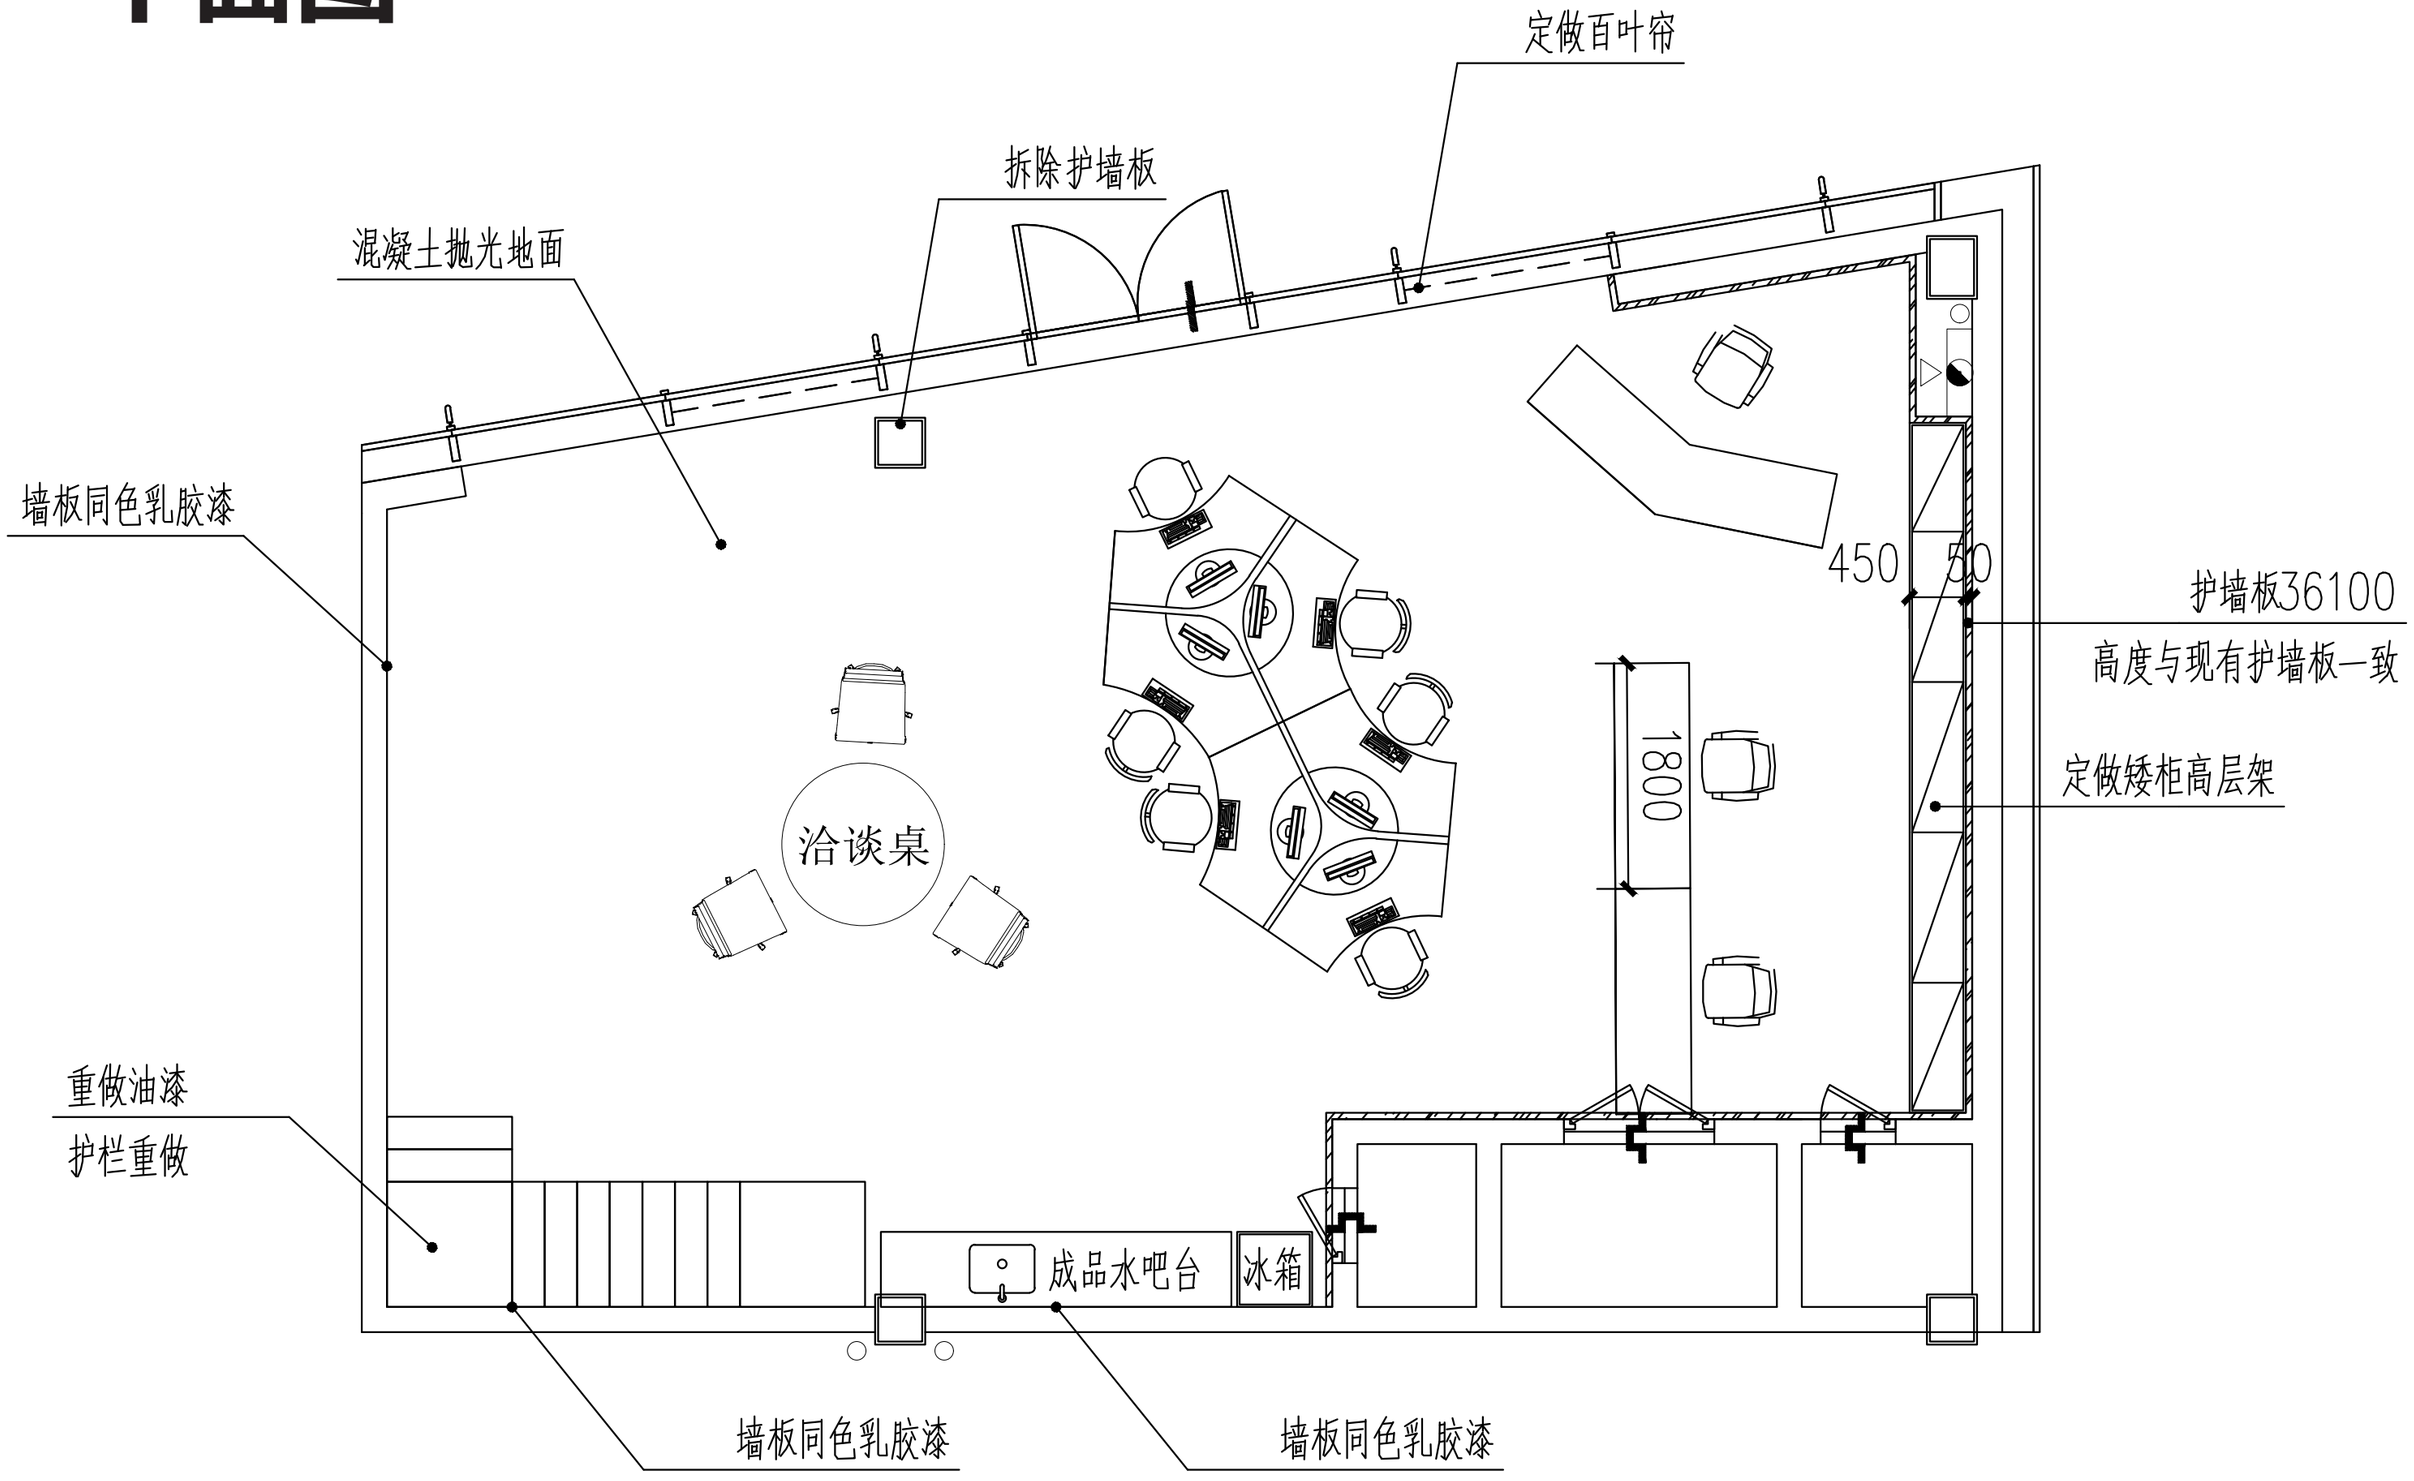
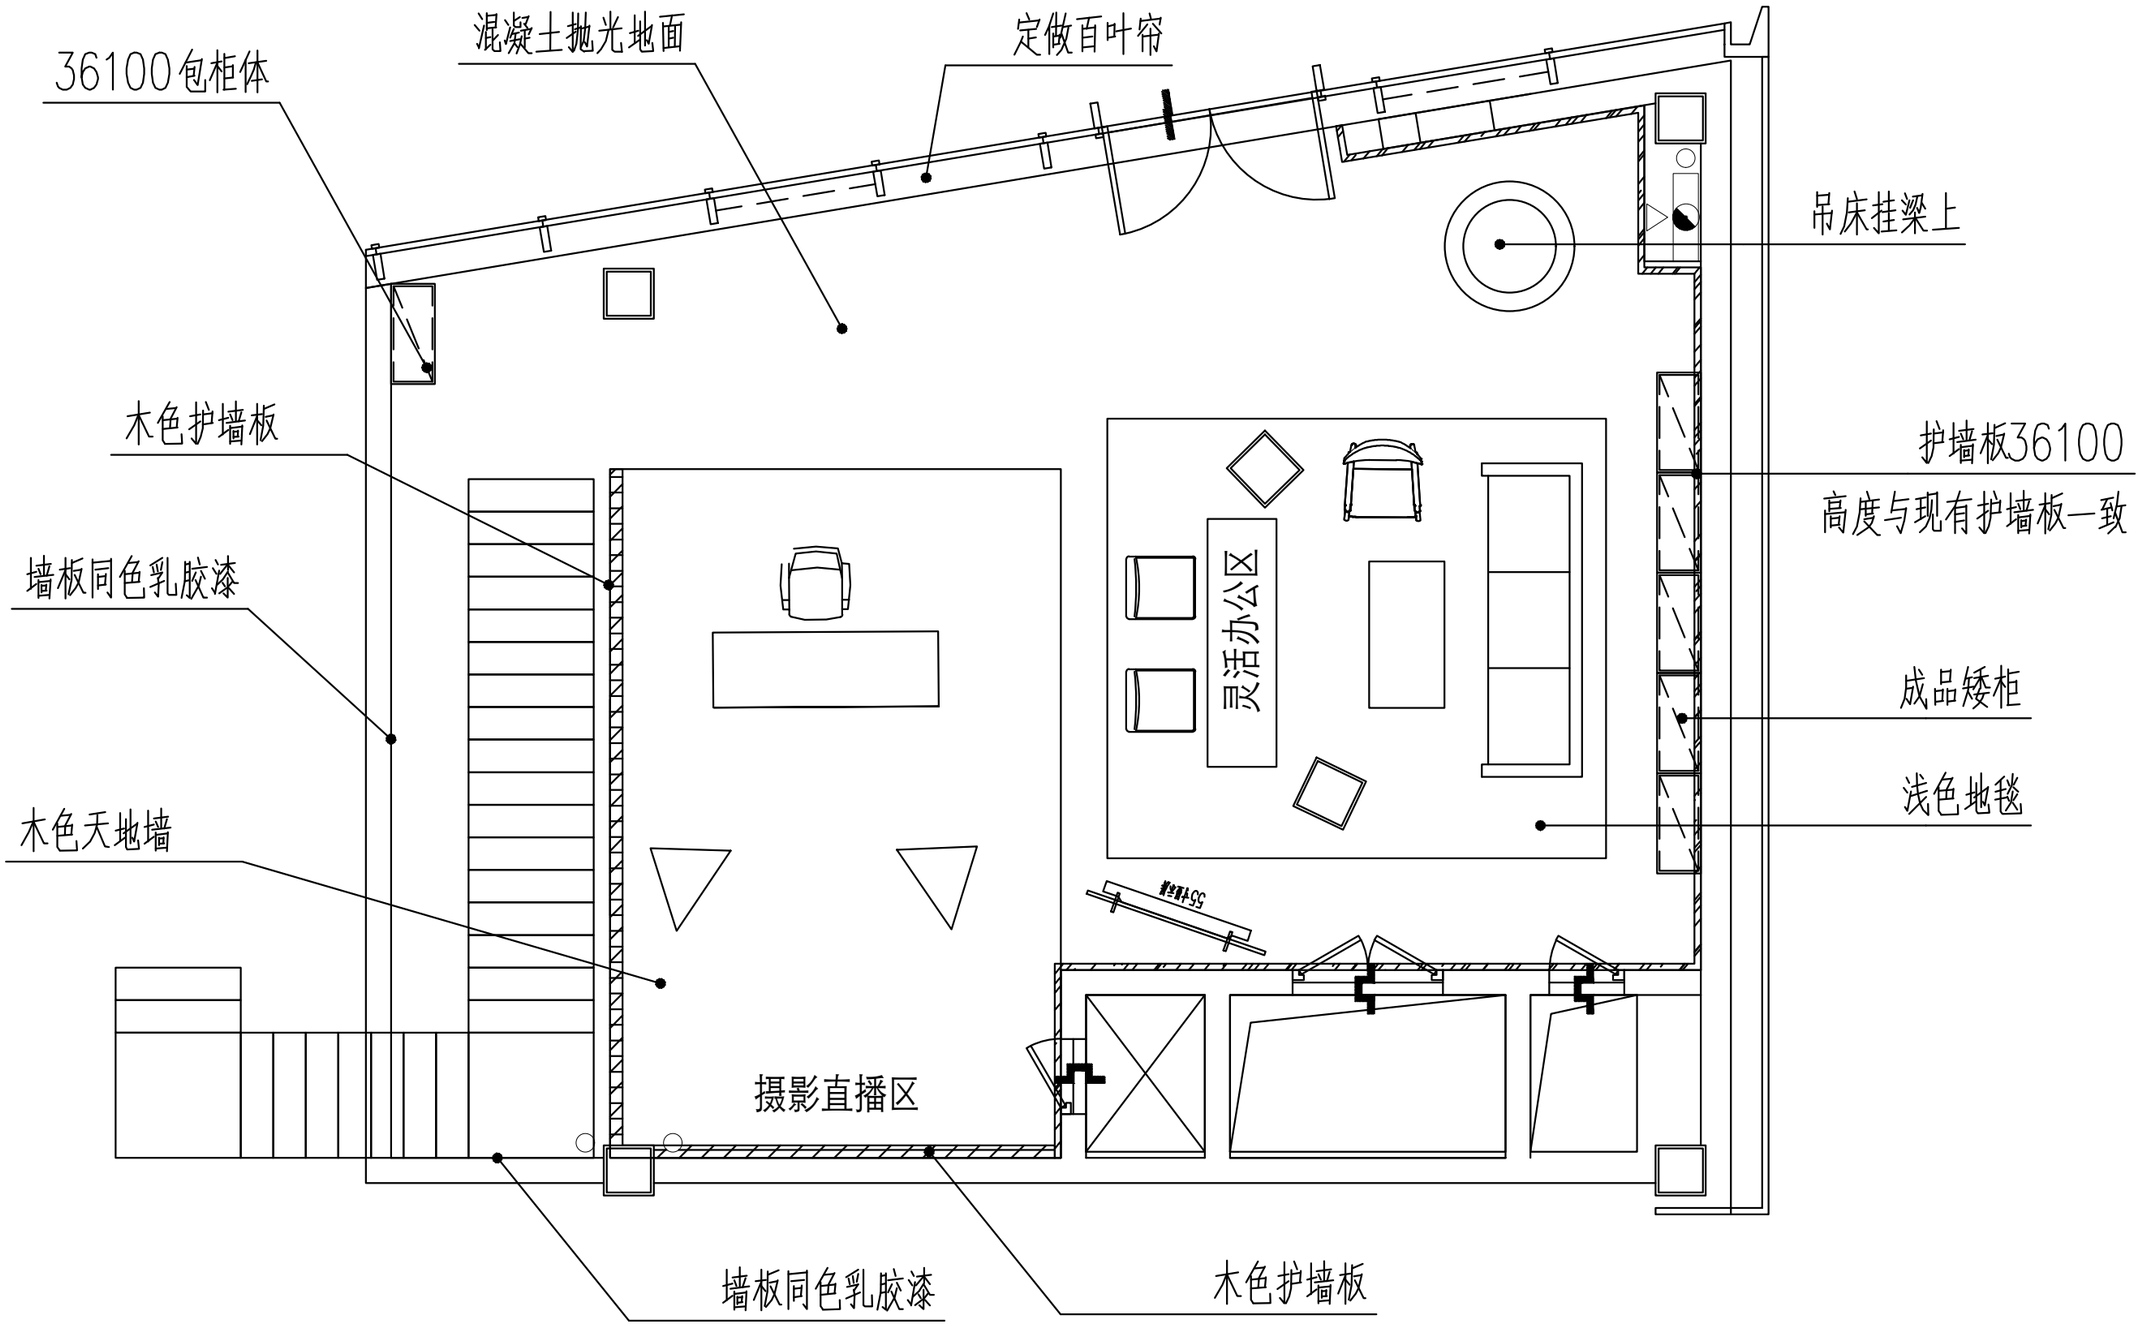
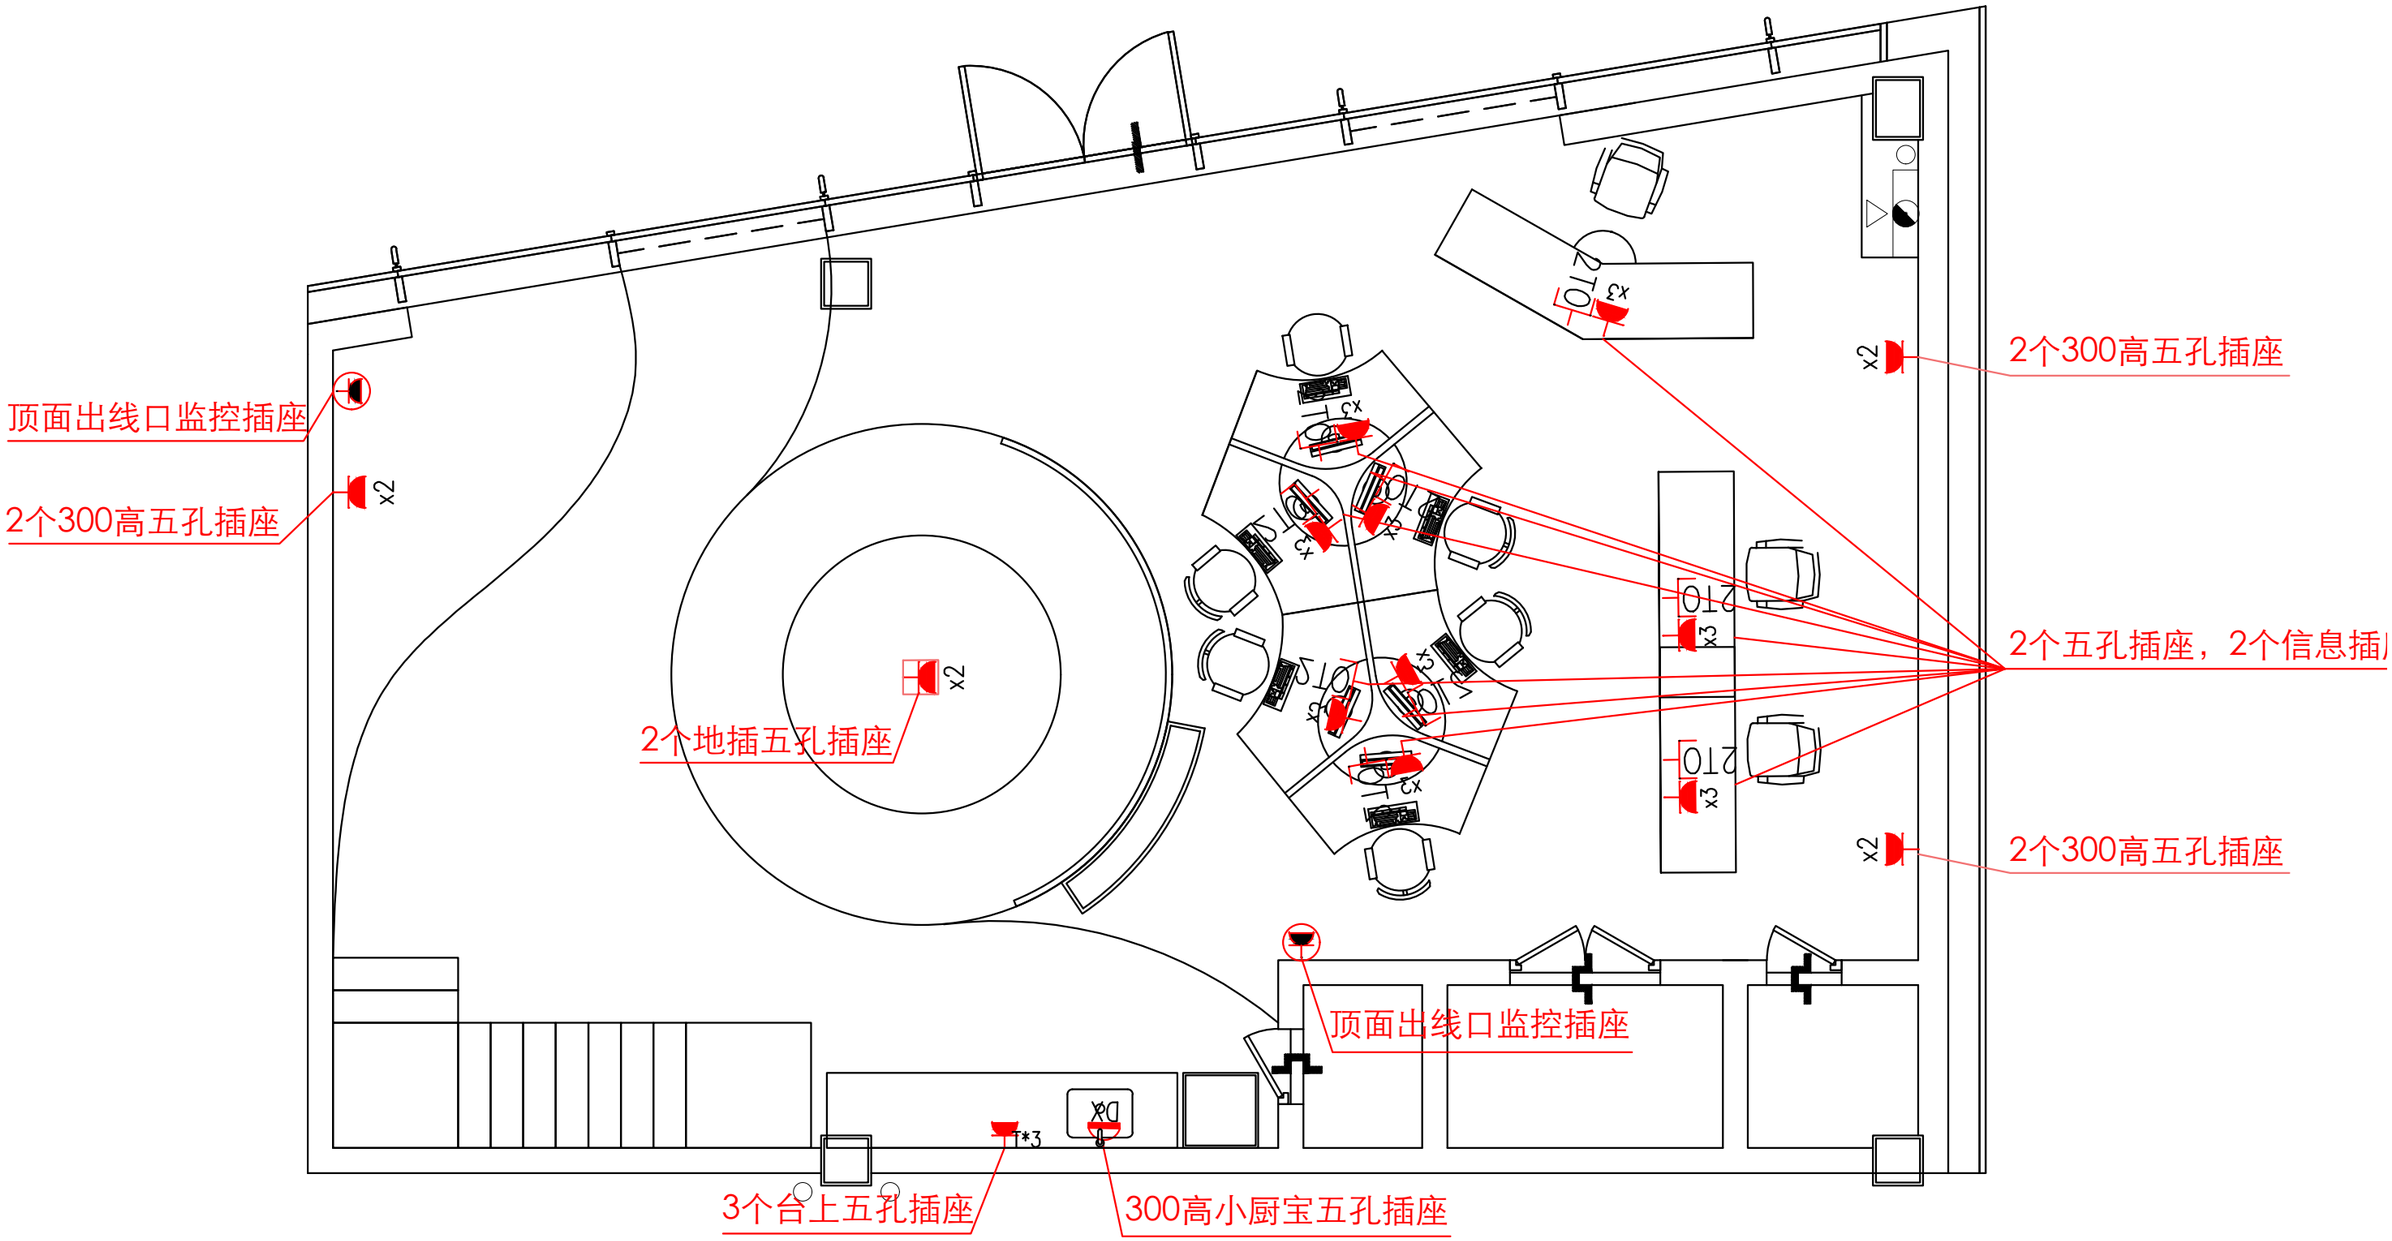
平面图


定做百叶帘
拆除护墙板
混凝土抛光地面
墙板同色乳胶漆
450
50
护墙板36100
高度与现有护墙板一致
1800
定做矮柜高层架
洽谈桌
重做油漆
护栏重做
成品水吧台
冰箱
墙板同色乳胶漆
墙板同色乳胶漆


平面图


36100包柜体
混凝土抛光地面
定做百叶帘
吊床挂梁上
木色护墙板
护墙板36100
高度与现有护墙板一致
墙板同色乳胶漆
灵活办公区
成品矮柜
浅色地毯
木色天地墙
摄影直播区
墙板同色乳胶漆
木色护墙板

点位图


顶面出线口监控插座
2个300高五孔插座
x2
2个地插五孔插座
x2
2个300高五孔插座
x2
2个五孔插座，2个信息插
2个300高五孔插座
x2
顶面出线口监控插座
3个台上五孔插座
300高小厨宝五孔插座

点位图

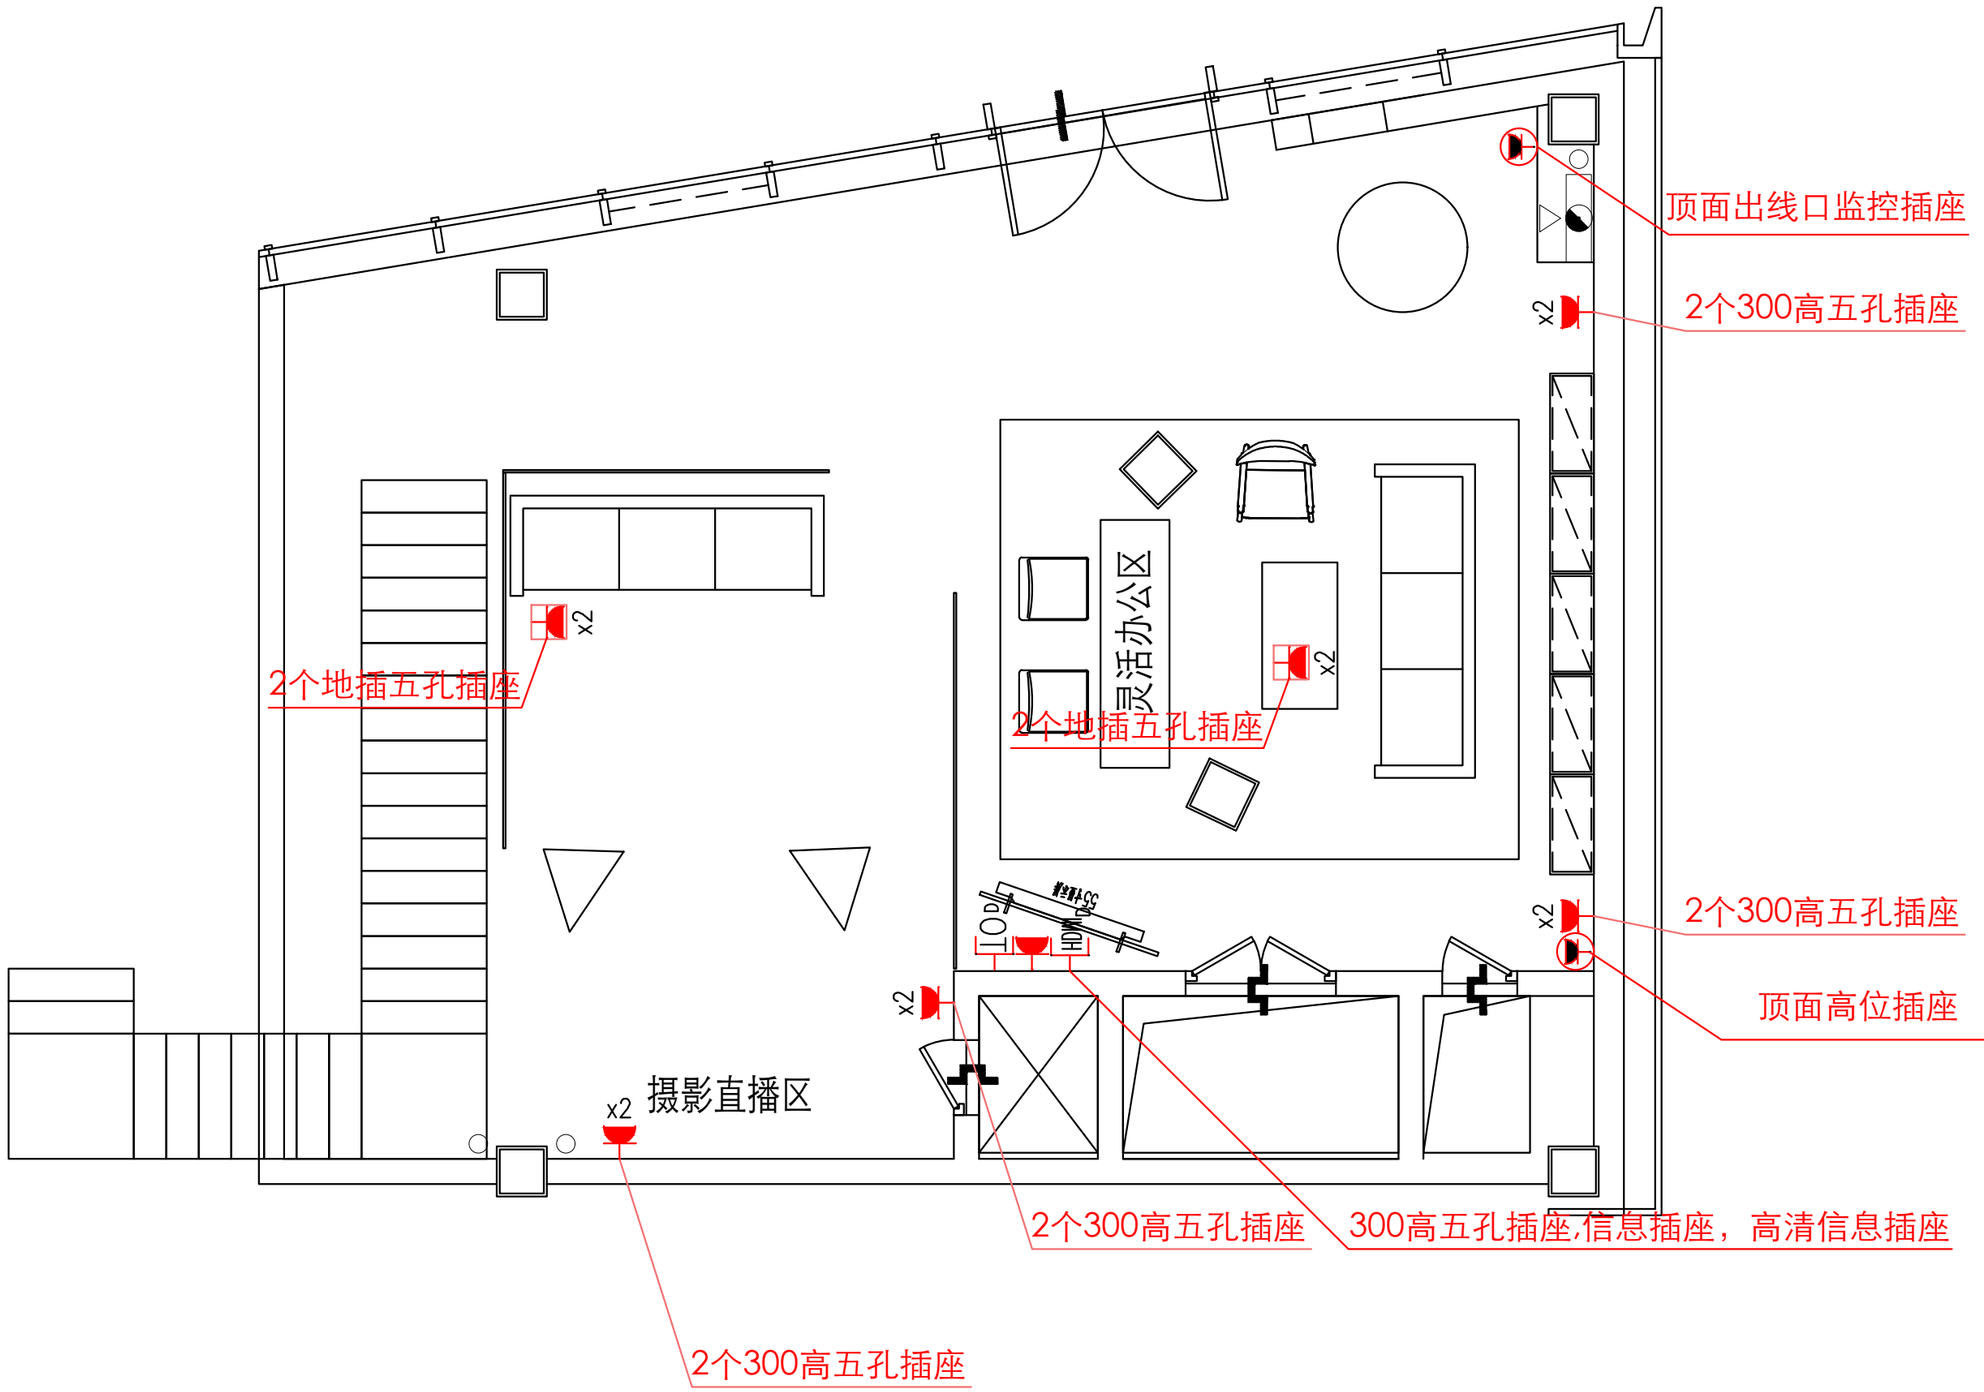
顶面出线口监控插座
x2
2个300高五孔插座
x2
2个地插五孔插座
灵活办公区
x2
2个地插五孔插座
x2
2个300高五孔插座
x2
顶面高位插座
x2
摄影直播区
2个300高五孔插座
2个300高五孔插座
300高五孔插座,信息插座，高清信息插座


扶手重做，楼梯喷漆
护墙板包，开隐形门
同色乳胶漆
护墙板包，开隐形门
地面混凝土




同色乳胶漆

成品水吧台，预留上下水
（扫地机器人）

护墙板包，开隐形门


同色乳胶漆
护墙板包，开隐形门

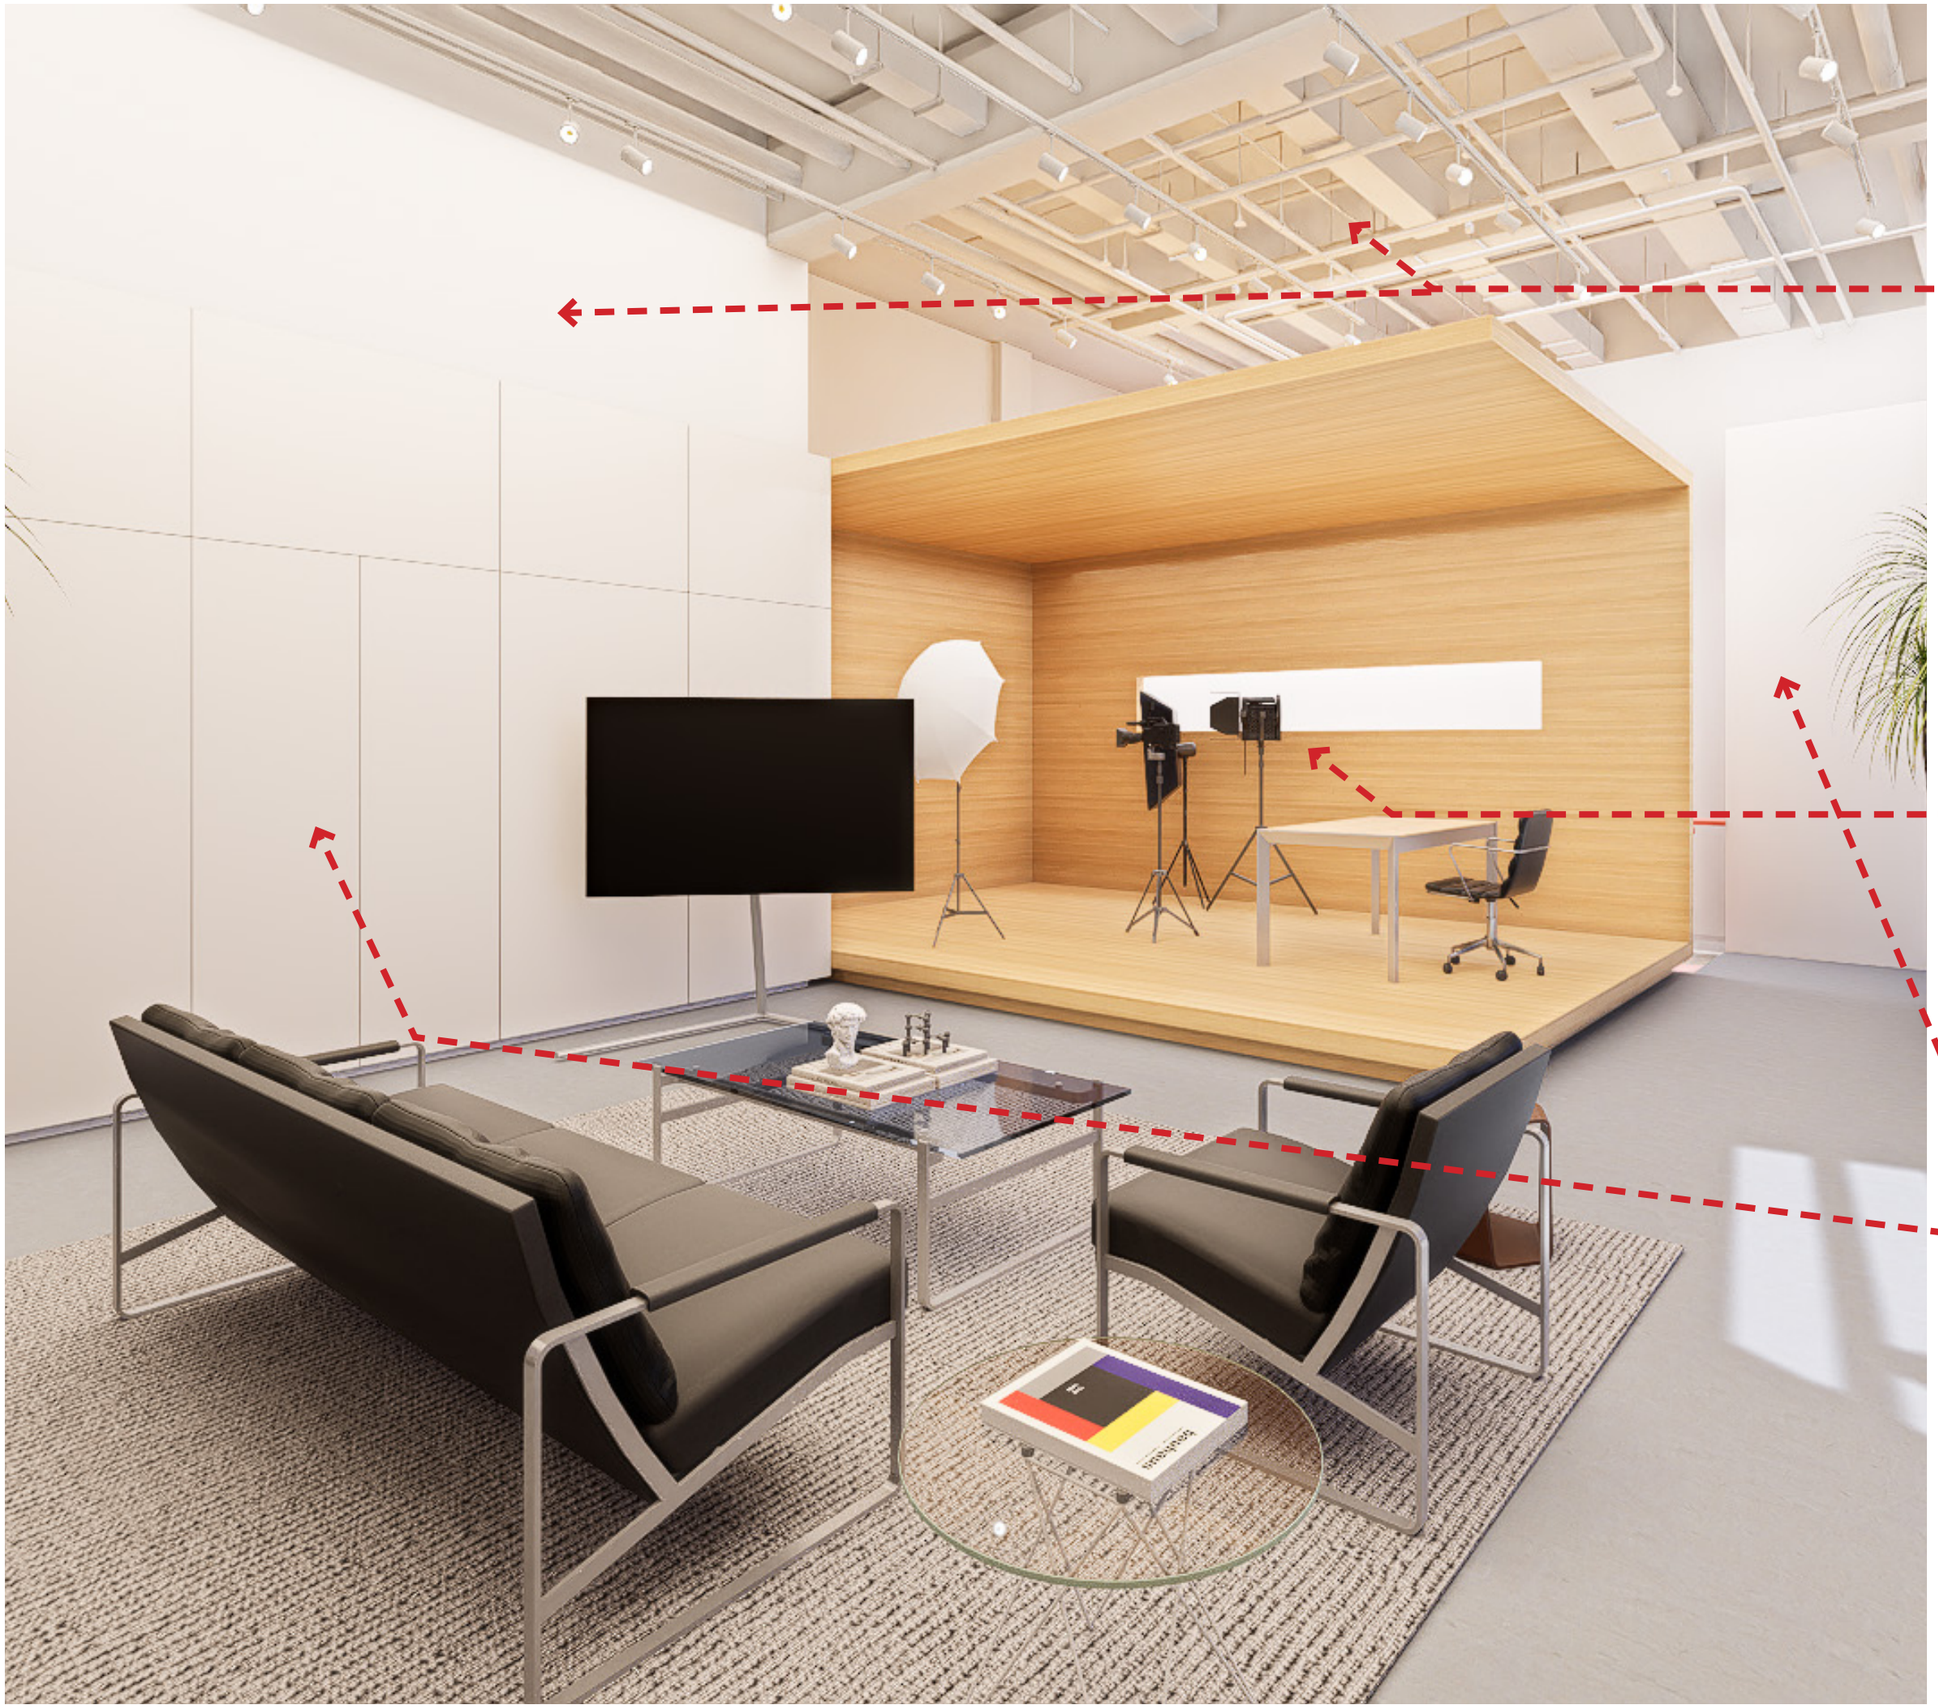
同色乳胶漆
木色构架
护墙板包，开隐形门